


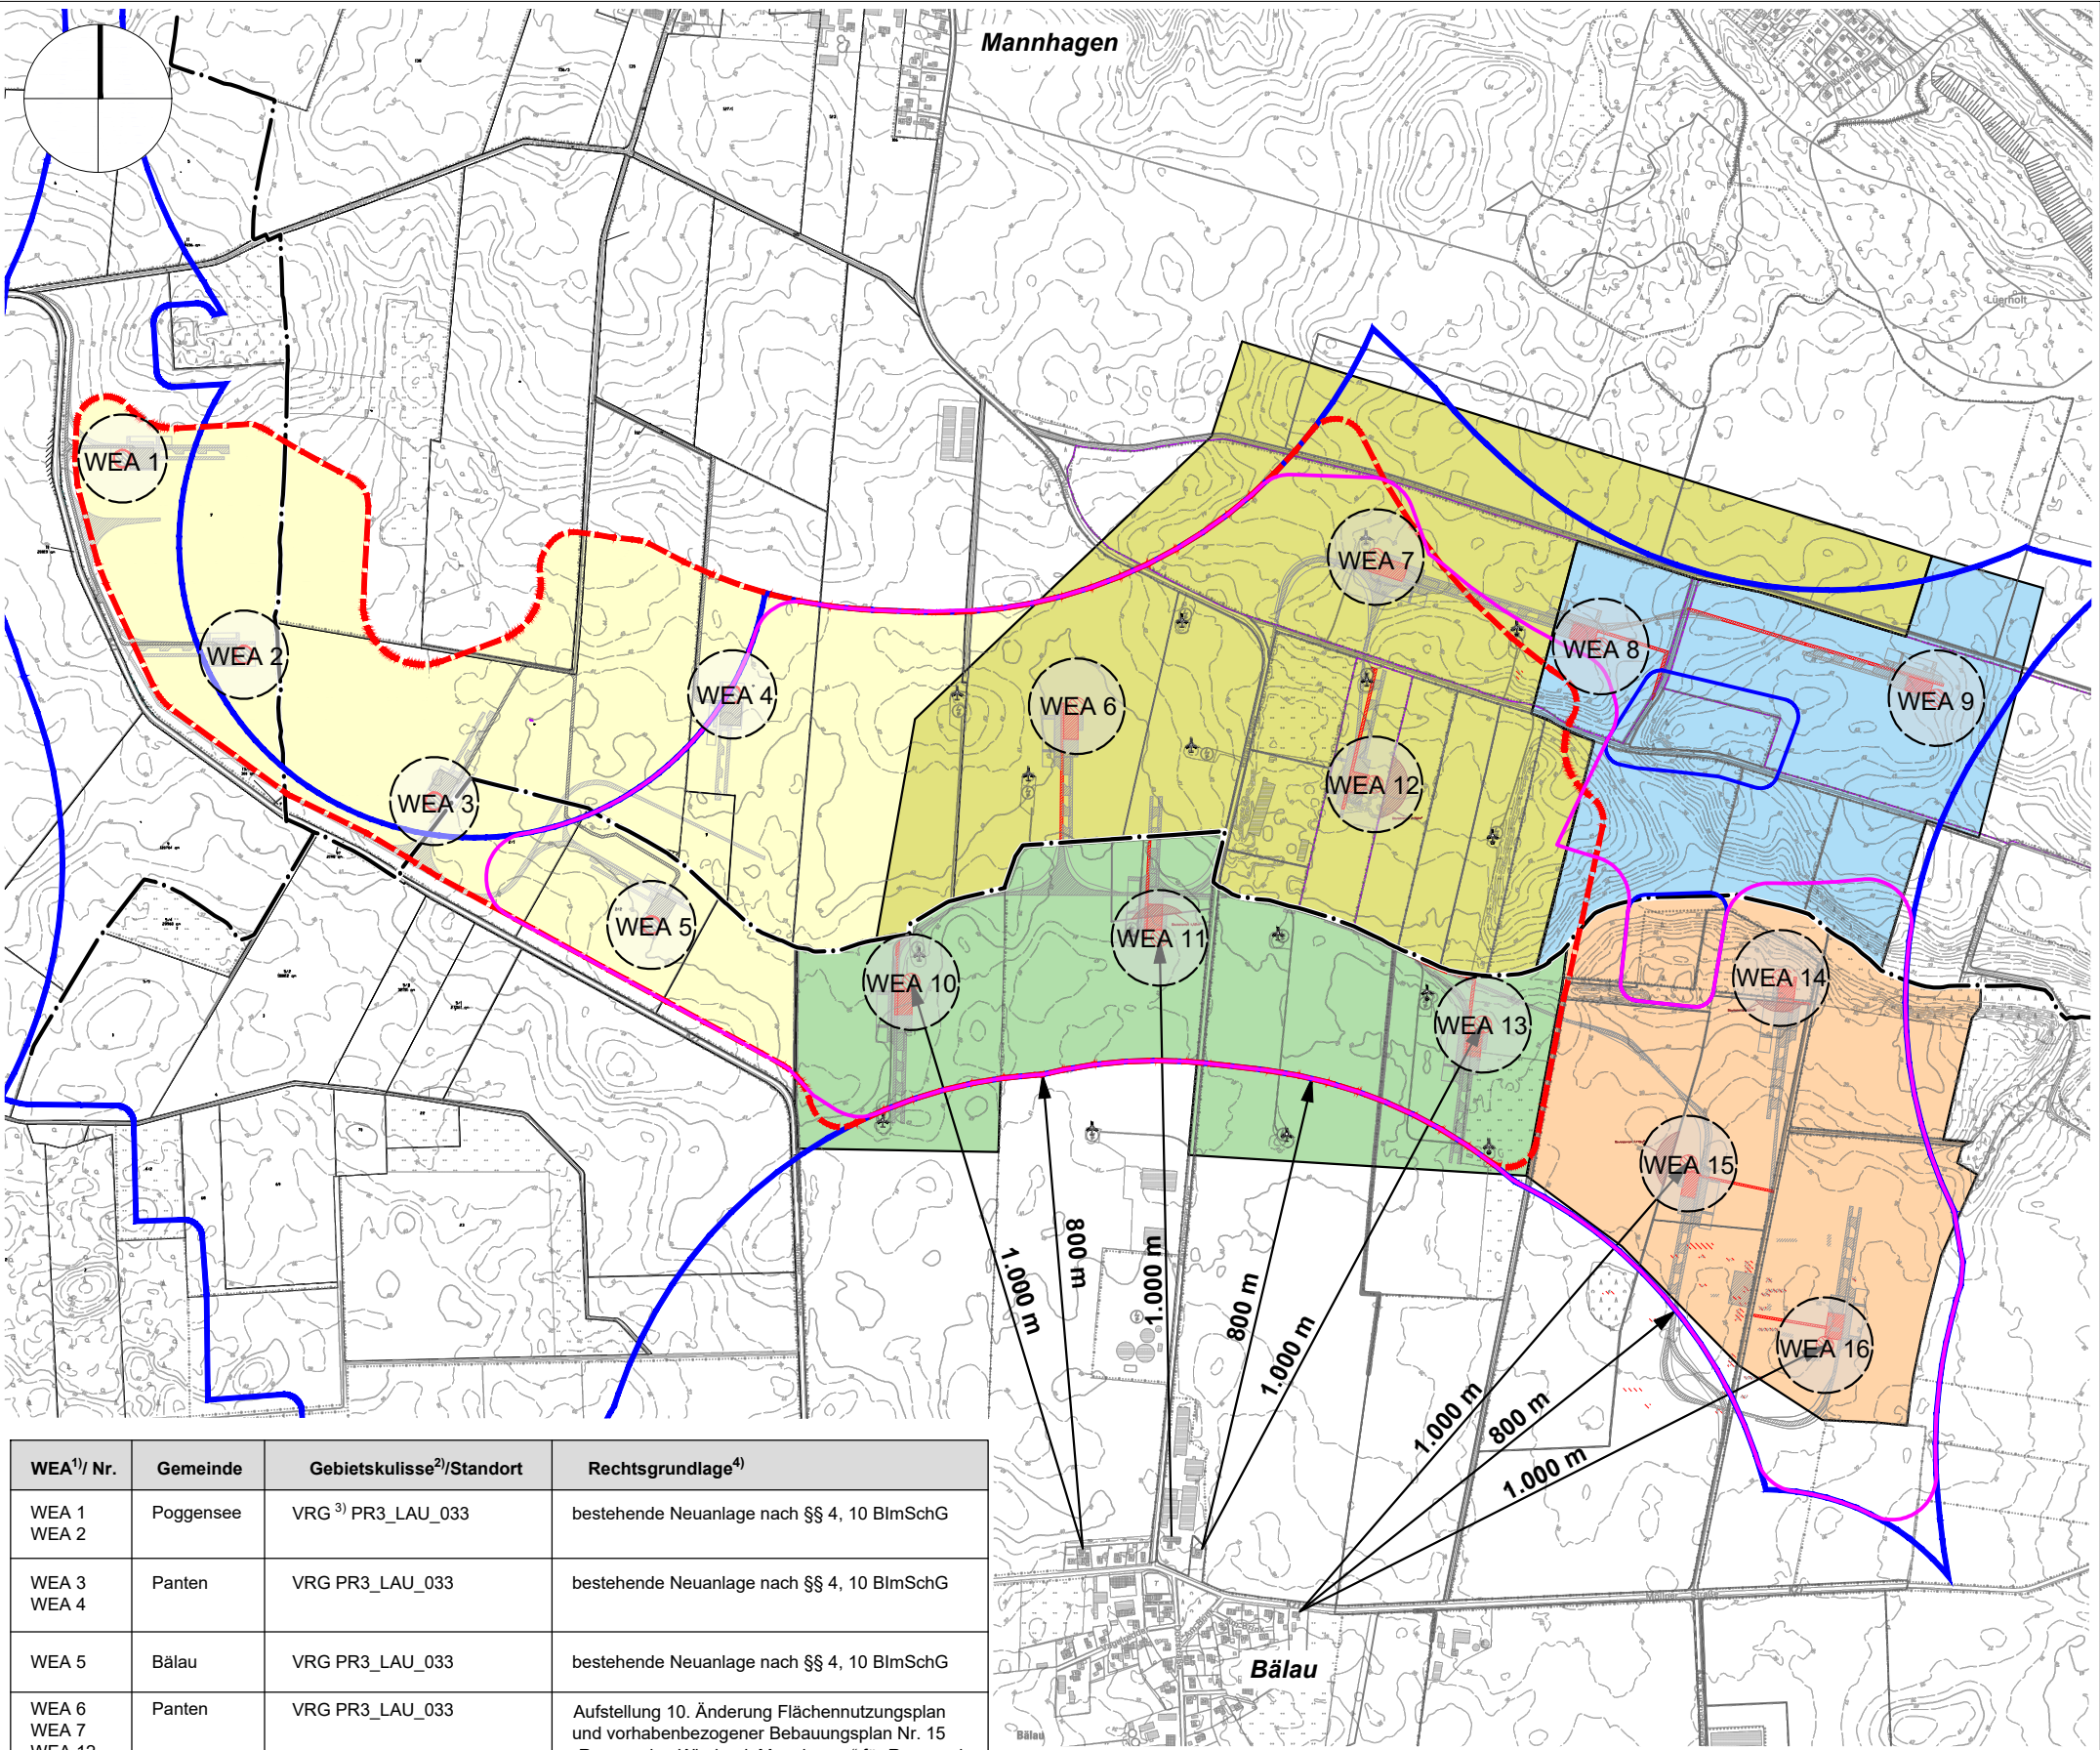

WEA ¹⁾ / Nr.	Gemeinde	Gebietskulisse ²⁾ /Standort	Rechtsgrundlage ⁴⁾
WEA 1 WEA 2	Poggensee	VRG ³⁾ PR3_LAU_033	bestehende Neuanlage nach §§ 4, 10 BImSchG
WEA 3 WEA 4	Panten	VRG PR3_LAU_033	bestehende Neuanlage nach §§ 4, 10 BImSchG
WEA 5	Bälau	VRG PR3_LAU_033	bestehende Neuanlage nach §§ 4, 10 BImSchG
WEA 6 WEA 7 WEA 12	Panten	VRG PR3_LAU_033	Aufstellung 10. Änderung Flächennutzungsplan und vorhabenbezogener Bebauungsplan Nr. 15 „Repowering Windpark Mannhagen“ für Repowering
WEA 8 WEA 9	Panten	Planung Windenergiegebiet über Gemeindeöffnungsklausel	Aufstellung 9. Änderung Flächennutzungsplan für geplante Neuanlage nach § 245e Abs. 5 BauGB
WEA 10 WEA 11 WEA 13	Bälau	VRG PR3_LAU_033	Aufstellung 8. Änderung Flächennutzungsplan und vorhabenbezogener Bebauungsplan Nr. 6 „Repowering Windpark Bälau“ für Repowering
WEA 14 WEA 15 WEA 16	Bälau	Planung Windenergiegebiet über Gemeindeöffnungsklausel	Aufstellung 10. Änderung Flächennutzungsplan für geplante Neuanlage nach § 245e Abs. 5 BauGB

1) WEA = Windenergieanlage
2) Vorranggebiet PR3_LAU_033 gemäß Regionalplan für den Planungsraum III in Schleswig-Holstein, Kapitel 5.7 (Windenergie an Land) vom 29.12.2020
3) VRG = Vorranggebiet
4) BImSchG = Bundes-Immissionsschutzgesetz
BauGB = Baugesetzbuch

ZEICHENERKLÄRUNG

- Erweiterung Windpark Mannhagen - Bälau
- Repowering Panten
10. Änderung Flächennutzungsplan * und vorhabenbezogener Bebauungsplan Nr. 15 "Repowering Windpark Mannhagen"
- Gemeindeöffnungsklausel Panten
9. Änderung Flächennutzungsplan für geplante Neuanlage nach § 245e Abs. 5 BauGB
- Repowering Bälau
8. Änderung Flächennutzungsplan und vorhabenbezogener Bebauungsplan Nr. 6 "Repowering Windpark Bälau"
- Gemeindeöffnungsklausel Bälau
10. Änderung Flächennutzungsplan für geplante Neuanlage nach § 245e Abs. 5 BauGB

* Flächenabgrenzung der 10. Änderung des Flächennutzungsplanes abweichend, aber vollständig innerhalb des markierten Bereichs

- WEA 1 - WEA 5 neue Windenergieanlagen
- WEA 6 - WEA 16 geplante Windenergieanlagen
- Potenzialfläche Windenergiegebiet PR3_LAU_050
- Vorranggebiet für die Windenergienutzung PR3_LAU_033
- Vorranggebiet für die Windenergienutzung PR3_LAU_050 (Teilaufstellung Regionalplan Windenergie an Land Entwurf Juli 2025)
- Gemeindegrenze
- 800 m Mindestabstand Grenze Vorranggebiet zu Wohnhaus in Siedlung
- 1.000 m Mindestabstand Mast zu Wohnhaus in Siedlung

Übersicht über die insgesamt 16 geplanten und bestehenden Windenergieanlagen in Bälau, Panten und Poggensee Anlage 1

Datum: 14.01.2026 Projekt-Nr. P733 ohne Maßstab



STADTPLANER UND INGENIEURE GMBH

Elisabeth-Haseloff-Straße 1
23564 Lübeck
Tel.: 0451 / 610 20-26
luebeck@prokom-planung.de

Richardstraße 47
22081 Hamburg
Tel.: 040 / 22 94 64-14
hamburg@prokom-planung.de