


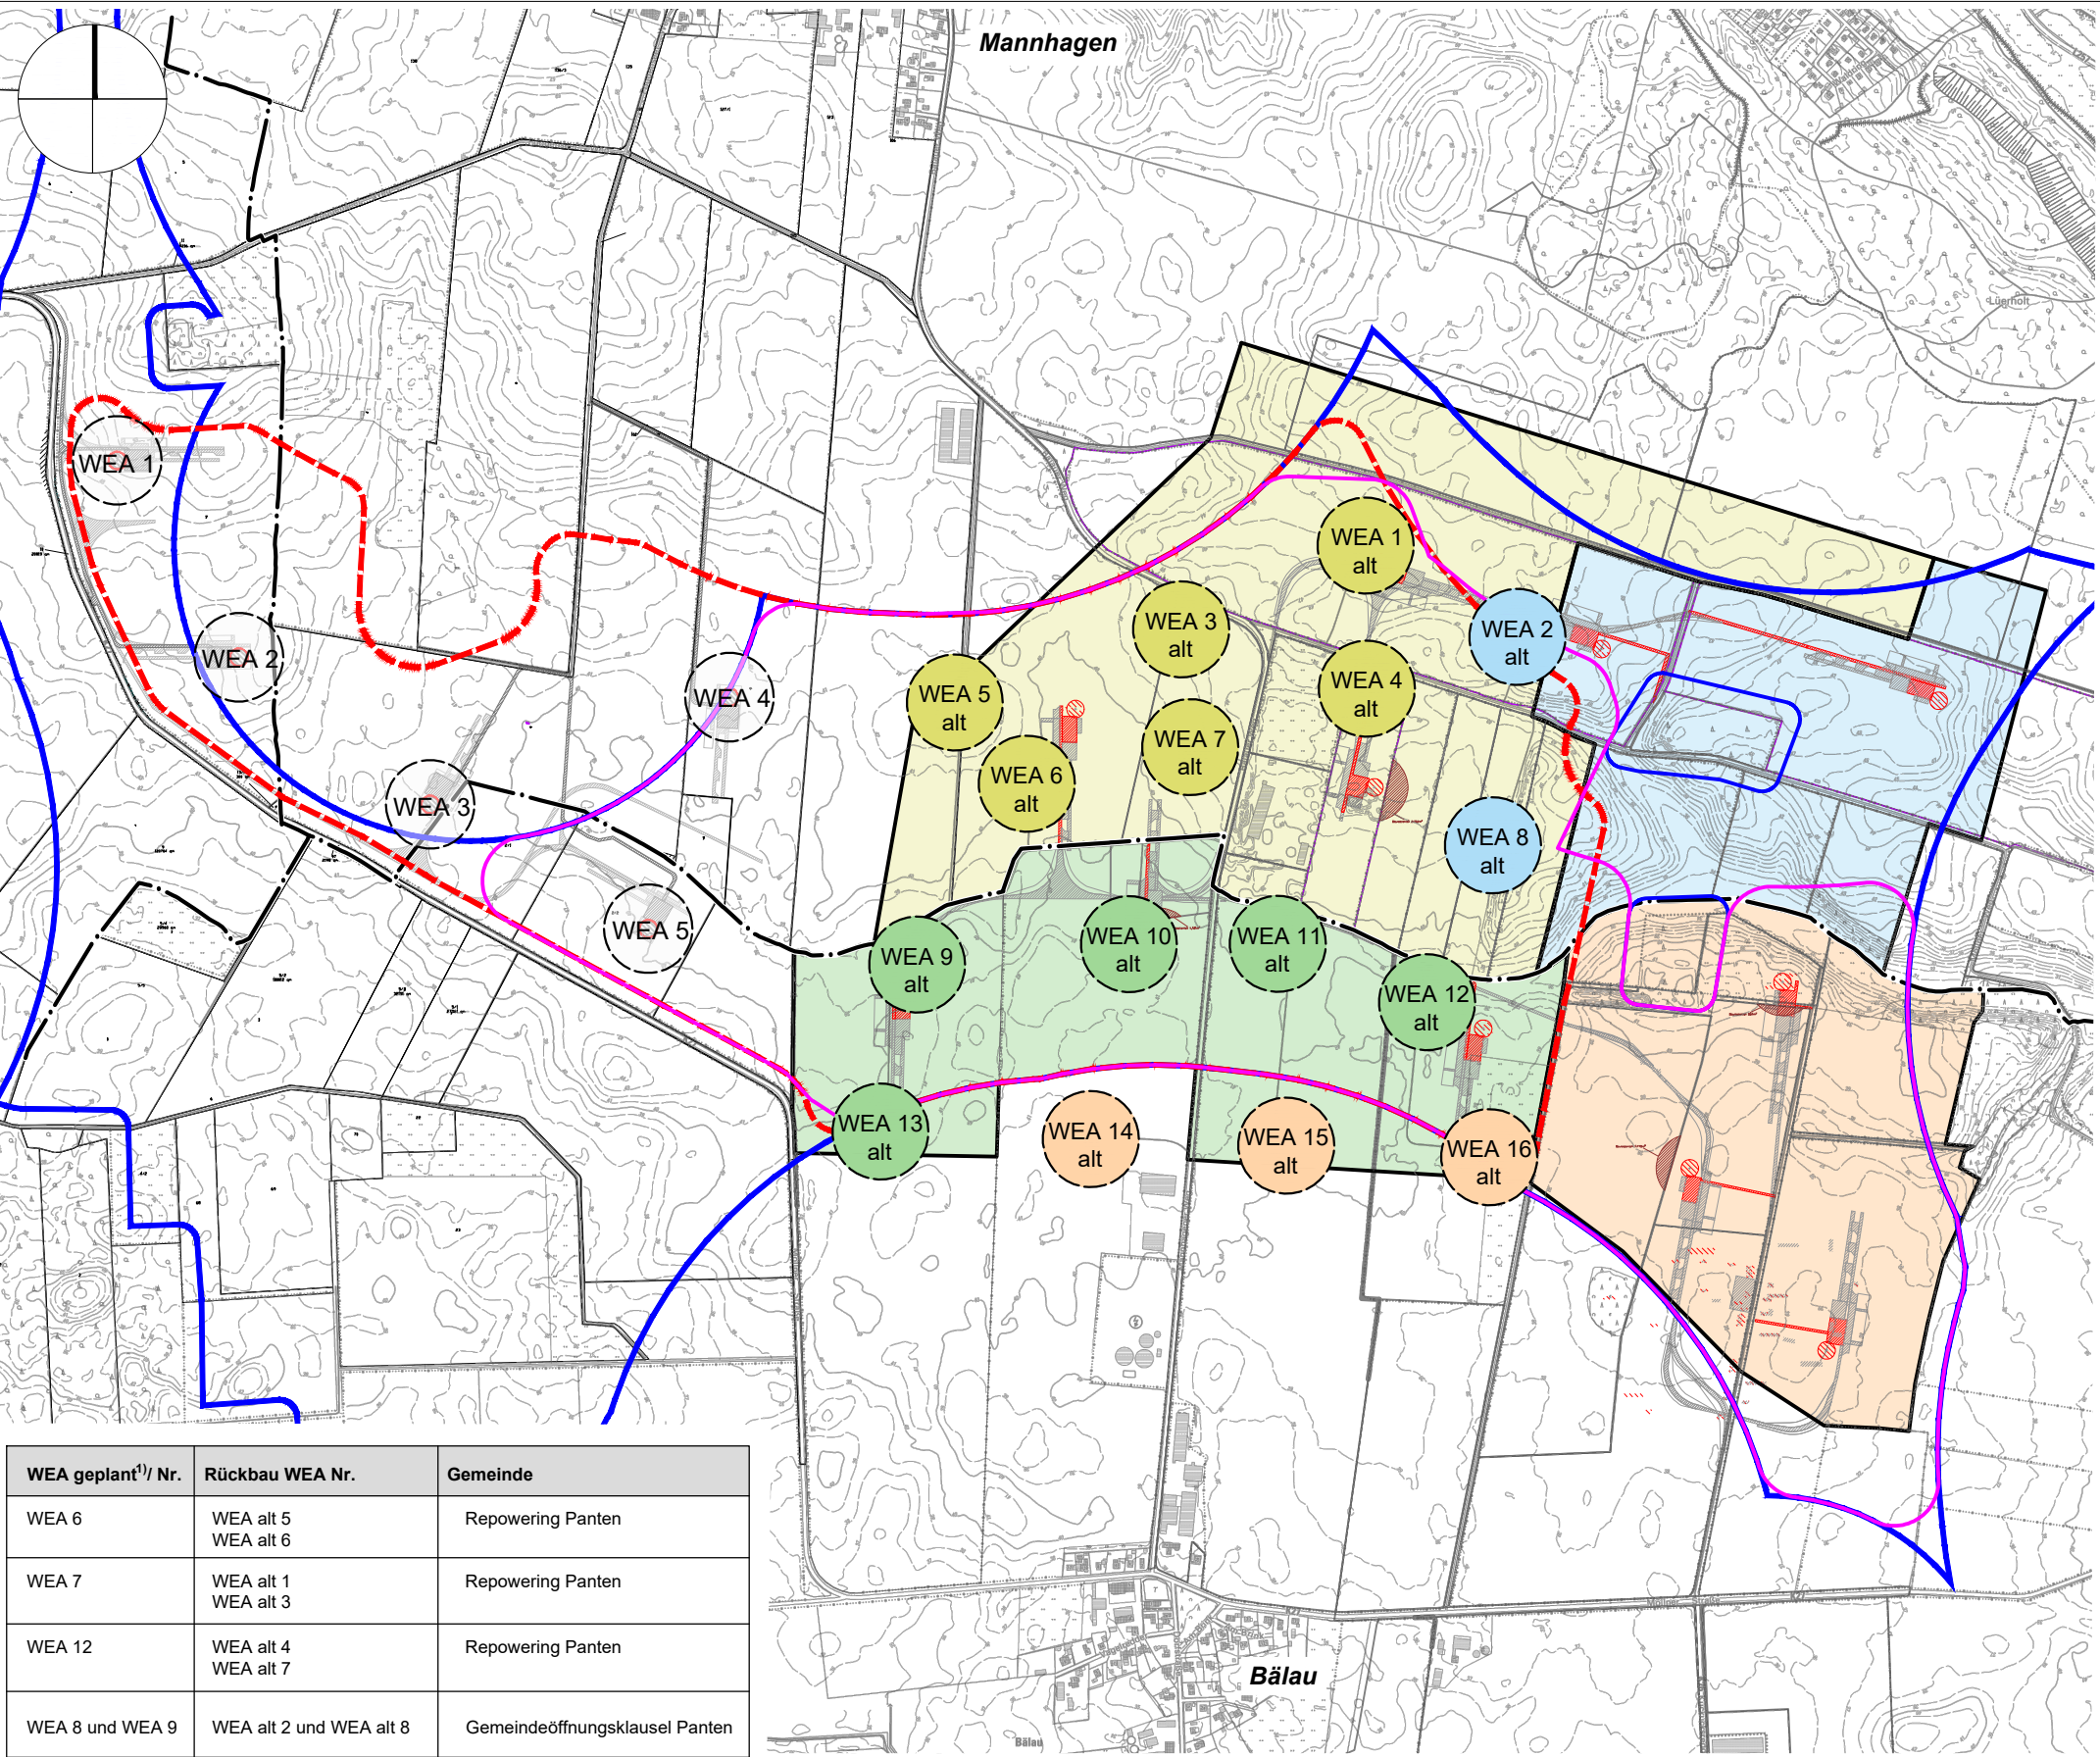

WEA geplant ¹⁾ / Nr.	Rückbau WEA Nr.	Gemeinde
WEA 6	WEA alt 5 WEA alt 6	Repowering Panten
WEA 7	WEA alt 1 WEA alt 3	Repowering Panten
WEA 12	WEA alt 4 WEA alt 7	Repowering Panten
WEA 8 und WEA 9	WEA alt 2 und WEA alt 8	Gemeindeöffnungsklausel Panten
WEA 10	WEA alt 9 WEA alt 11 WEA alt 13	Repowering Bälau
WEA 11	WEA alt 10	Repowering Bälau
WEA 13	WEA alt 12	Repowering Bälau
WEA 14, WEA 15 und WEA 16	WEA alt 14, WEA alt 15 und WEA alt 16	Gemeindeöffnungsklausel Bälau

¹⁾ WEA = Windenergieanlage geplant / Nr. siehe Anlage 1

ZEICHENERKLÄRUNG

- WEA 1 alt bestehende Windenergieanlage für Repowering Panten
- WEA 2 alt bestehende Windenergieanlage für Gemeindeöffnungsklausel Panten
- WEA 9 alt bestehende Windenergieanlage für Repowering Bälau
- WEA 14 alt bestehende Windenergieanlage für Gemeindeöffnungsklausel Bälau
- Gebietskulisse Repowering Panten
- Gebietskulisse Gemeindeöffnungsklausel Panten
- Gebietskulisse Repowering Bälau
- Gebietskulisse Gemeindeöffnungsklausel Bälau
- Potenzialfläche Windenergiegebiet PR3_LAU_050
- Vorranggebiet für die Windenergienutzung PR3_LAU_033
- Vorranggebiet für die Windenergienutzung PR3_LAU_050 (Teilaufstellung Regionalplan Windenergie an Land Entwurf Juli 2025)
- Gemeindegrenze
- WEA 1 - WEA 5 neue Windenergieanlagen

Übersicht über die insgesamt 16 Rückbau-Windenergieanlagen in Bälau und Panten Anlage 2

Datum: 14.01.2026 Projekt-Nr. P733 ohne Maßstab



STADTPLANER UND INGENIEURE GMBH

Elisabeth-Haseloff-Straße 1
23564 Lübeck
Tel.: 0451 / 610 20-26
luebeck@prokom-planung.de

Richardstraße 47
22081 Hamburg
Tel.: 040 / 22 94 64-14
hamburg@prokom-planung.de