


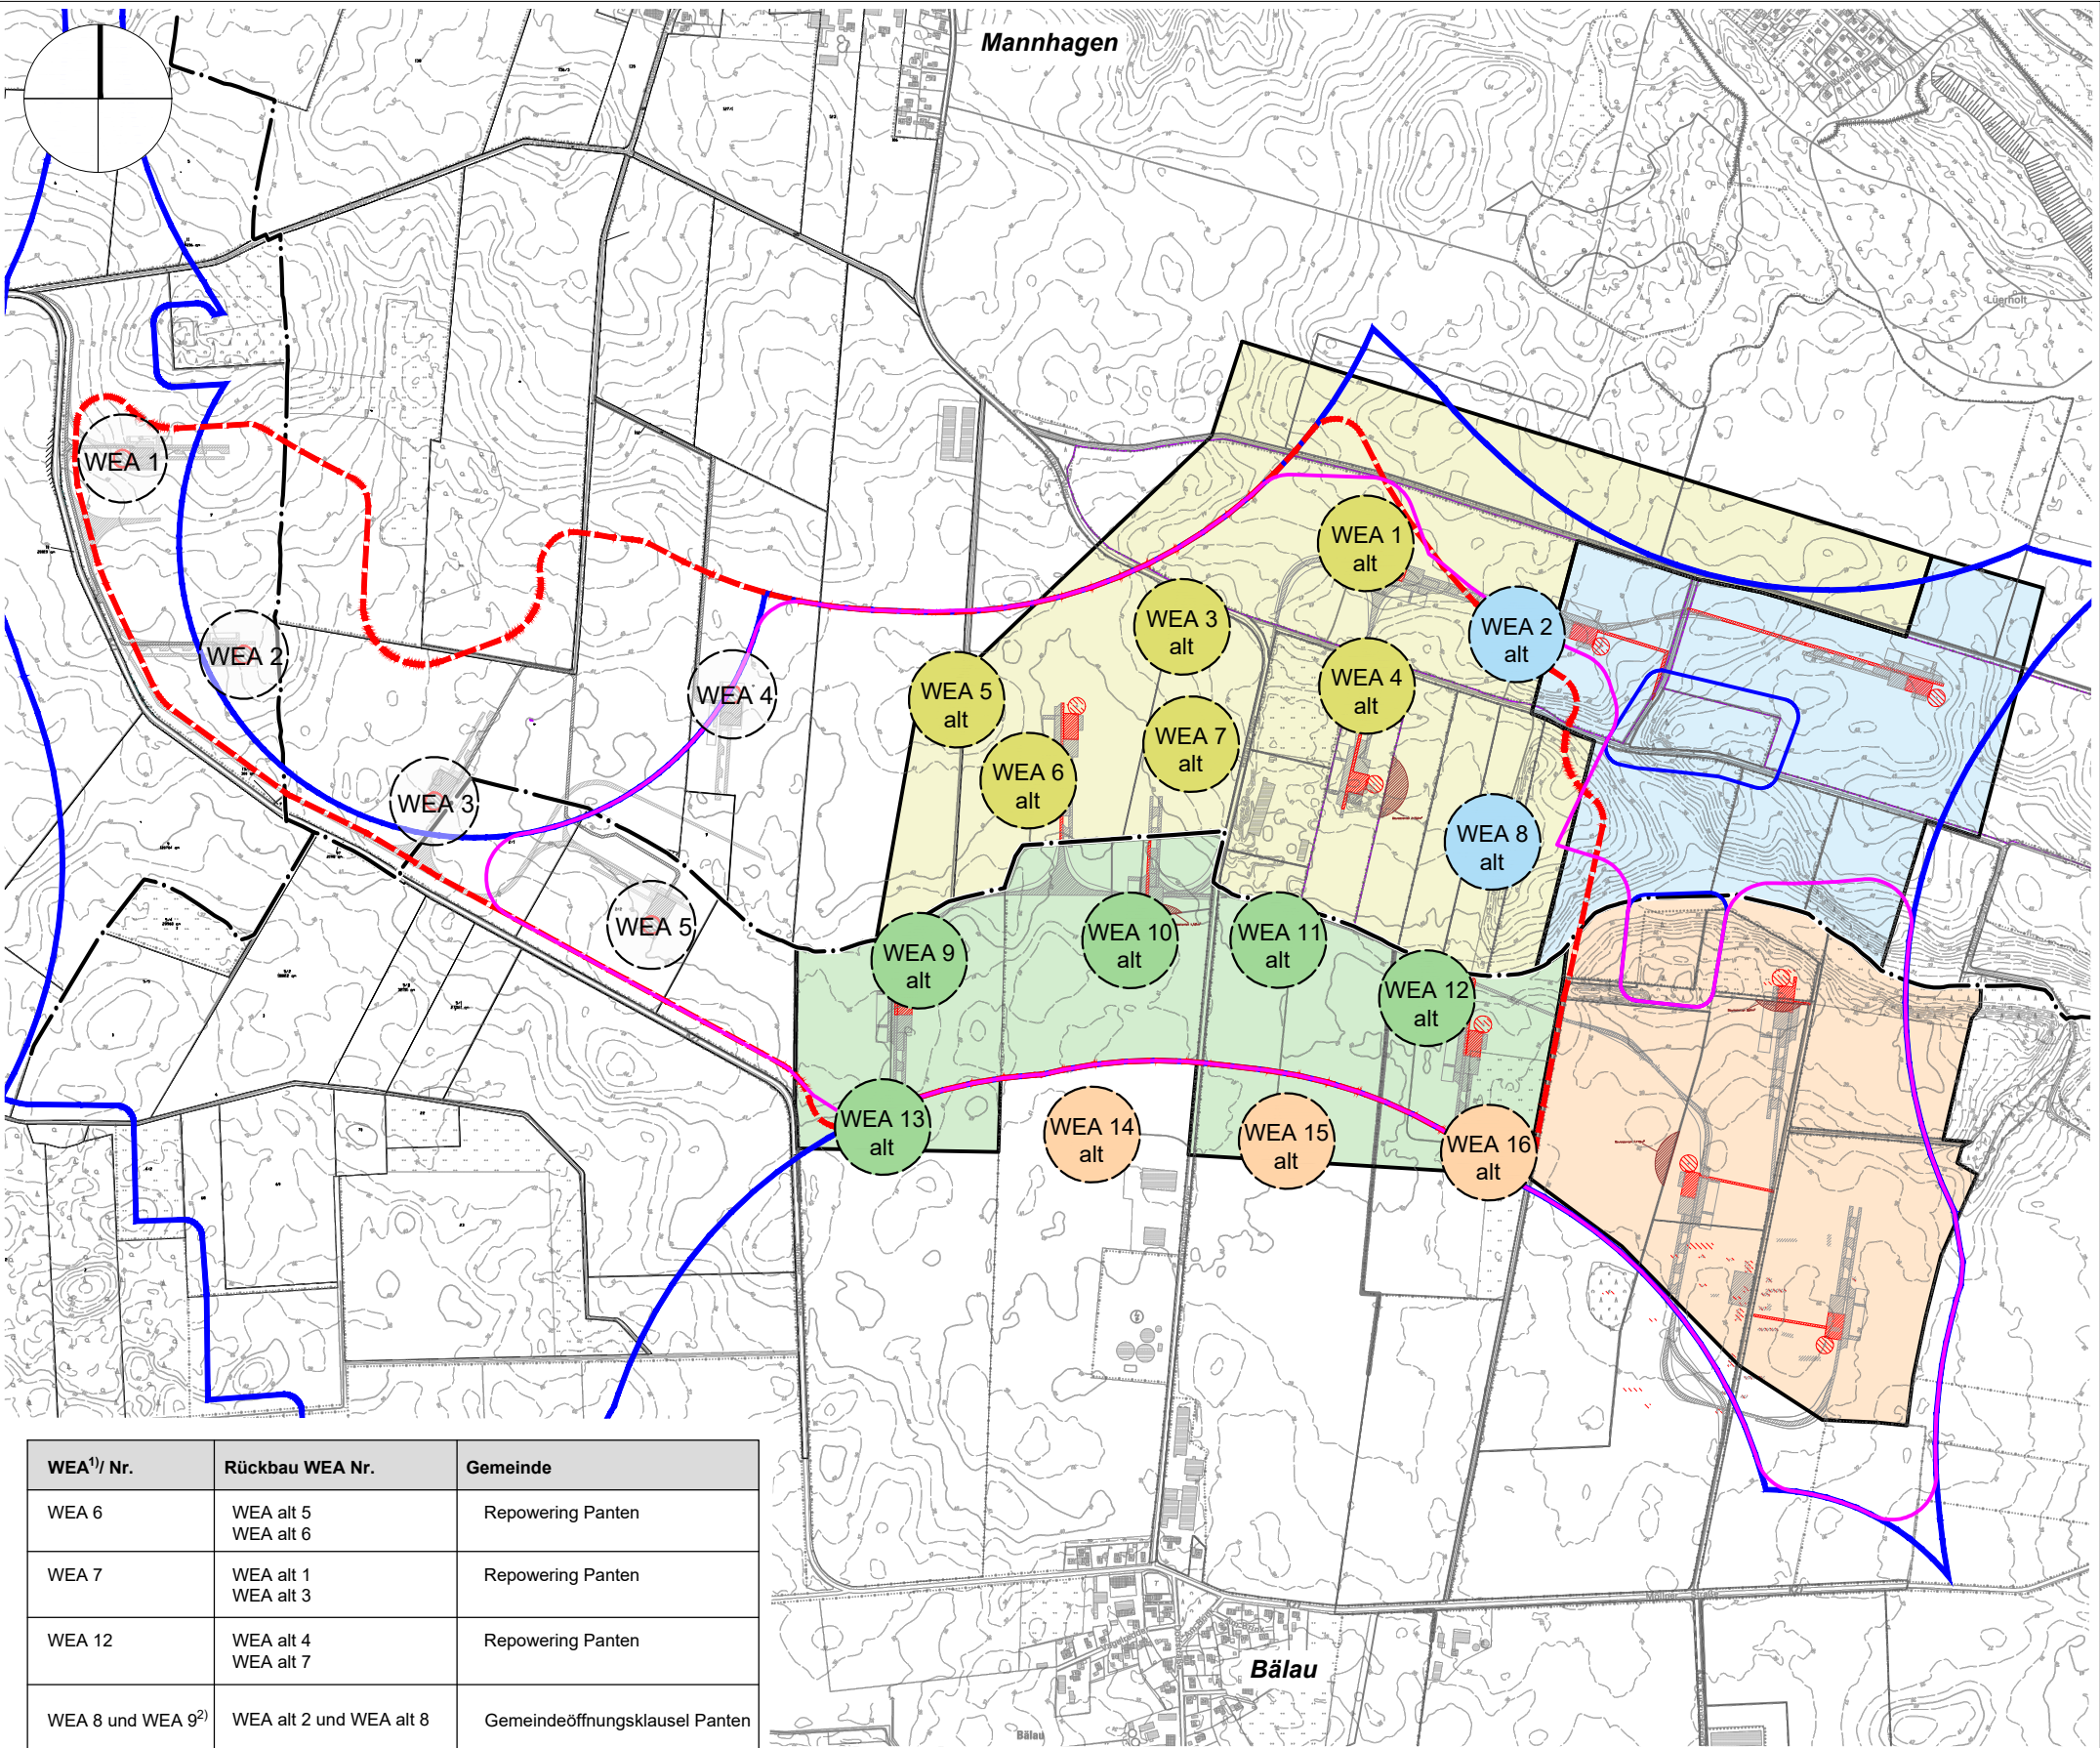

- ZEICHENERKLÄRUNG**
- WEA 1 alt

bestehende Windenergieanlage für Repowering Panten

WEA 2 alt

bestehende Windenergieanlage für Gemeindeöffnungsklausel Panten

WEA 9 alt

bestehende Windenergieanlage für Repowering Bälau

WEA 14 alt

bestehende Windenergieanlage für Gemeindeöffnungsklausel Bälau

Gebietskulisse Repowering Panten

Gebietskulisse Gemeindeöffnungsklausel Panten

Gebietskulisse Repowering Bälau

Gebietskulisse Gemeindeöffnungsklausel Bälau

Potenzialfläche Windenergiegebiet PR3_LAU_050

Vorranggebiet für die Windenergienutzung PR3_LAU_033

Vorranggebiet für die Windenergienutzung PR3_LAU_050 (Teilaufstellung Regionalplan Windenergie an Land Entwurf Juli 2025)

Gemeindegrenze

WEA 1 - WEA 5

neue Windenergieanlagen

WEA ¹⁾ / Nr.	Rückbau WEA Nr.	Gemeinde
WEA 6	WEA alt 5 WEA alt 6	Repowering Panten
WEA 7	WEA alt 1 WEA alt 3	Repowering Panten
WEA 12	WEA alt 4 WEA alt 7	Repowering Panten
WEA 8 und WEA 9 ²⁾	WEA alt 2 und WEA alt 8	Gemeindeöffnungsklausel Panten
WEA 10	WEA alt 9 WEA alt 11 WEA alt 13	Repowering Bälau
WEA 11	WEA alt 10	Repowering Bälau
WEA 13	WEA alt 12	Repowering Bälau
WEA 14, WEA 15 ³⁾ und WEA 16	WEA alt 14, WEA alt 15 und WEA alt 16	Gemeindeöffnungsklausel Bälau

1) WEA = Windenergieanlage
2), 3) Die WEA 8 und 9 sowie WEA 14 bis 16 repräsentieren den aktuellen Stand der Planung und sind die potenziell zu repowernden Windenergieanlagen.

Übersicht über die insgesamt 16 Rückbau-Windenergieanlagen in Bälau und Panten Anlage 2

Datum: 14.01.2026 Projekt-Nr. P732 ohne Maßstab



STADTPLANER UND
INGENIEURE GMBH

Elisabeth-Haseloff-Straße 1
23564 Lübeck
Tel.: 0451 / 610 20-26
luebeck@prokom-planung.de

Richardstraße 47
22081 Hamburg
Tel.: 040 / 22 94 64-14
hamburg@prokom-planung.de