


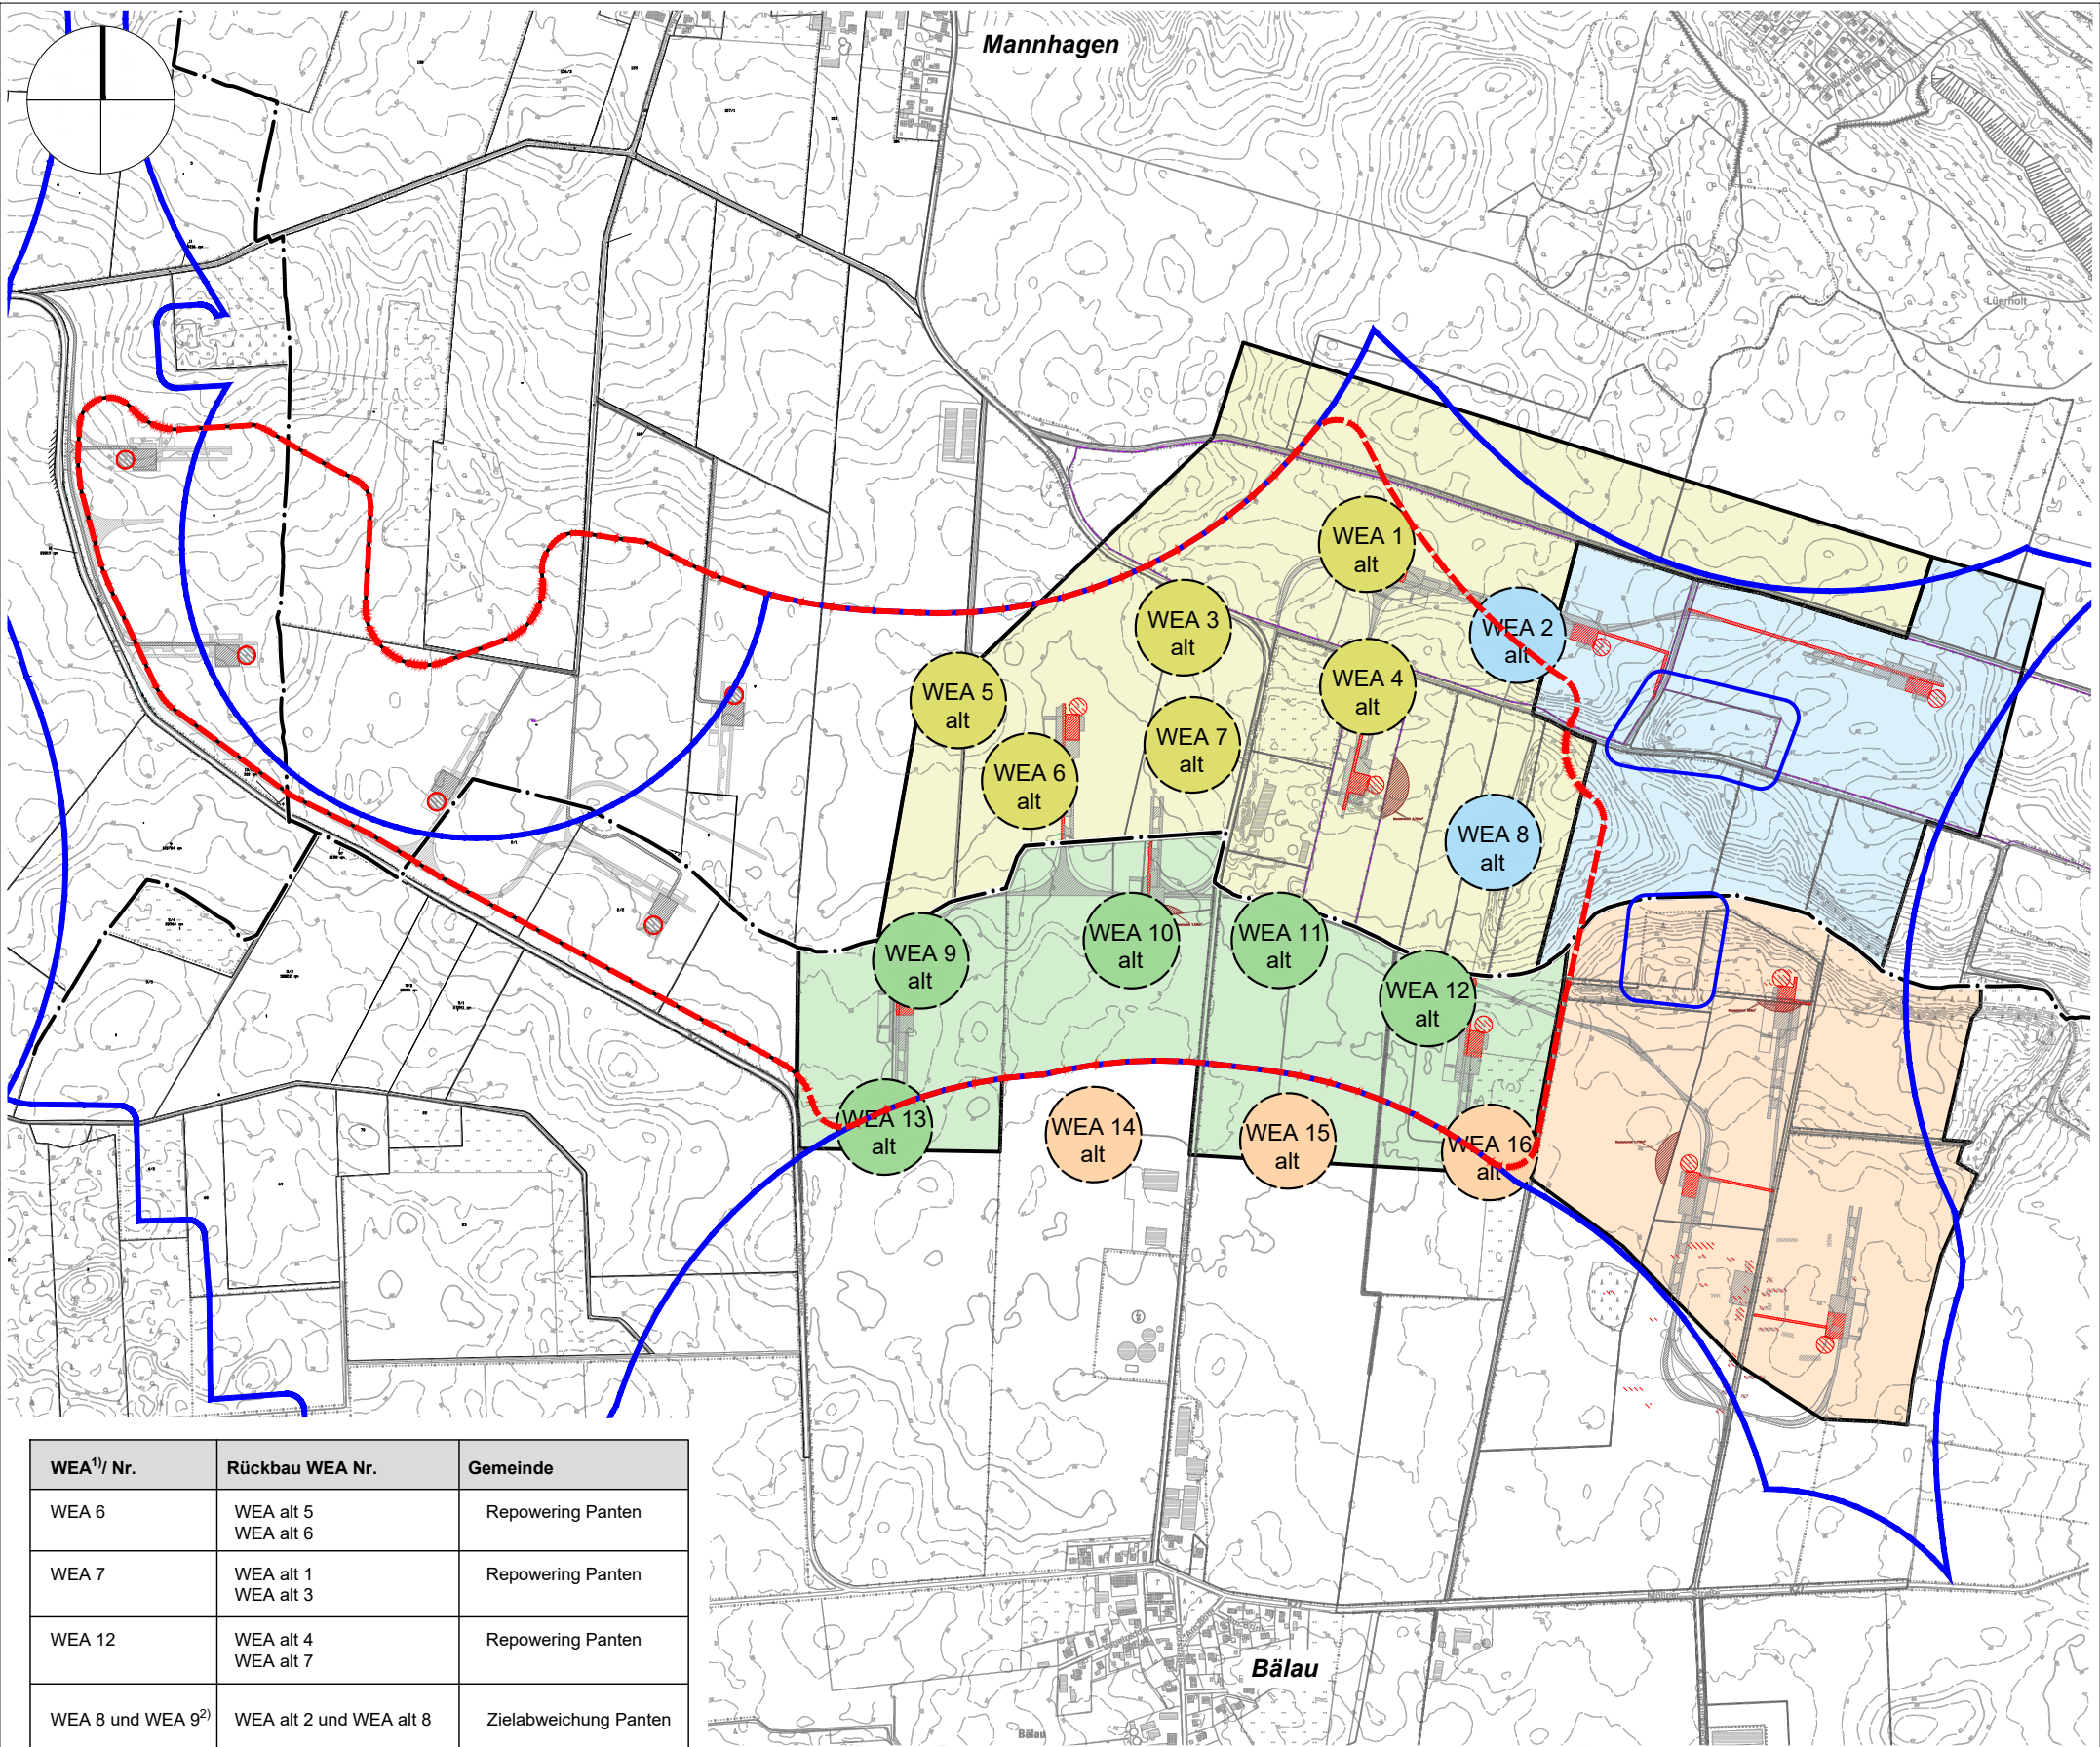

ZEICHENERKLÄRUNG

- WEA 1 alt bestehende Windenergieanlage für Repowering Panten
- WEA 2 alt bestehende Windenergieanlage für Zielabweichung Panten
- WEA 9 alt bestehende Windenergieanlage für Repowering Bälau
- WEA 14 alt bestehende Windenergieanlage für Zielabweichung Bälau
- Gebietskulisse Repowering Panten
- Gebietskulisse Zielabweichung Panten
- Gebietskulisse Repowering Bälau
- Gebietskulisse Zielabweichung Bälau
- Potenzialfläche Windenergiegebiet PR3\_LAU\_050
- Vorranggebiet für die Windenergienutzung PR3\_LAU\_033
- Gemeindegrenze

| WEA <sup>1)</sup> / Nr.                    | Rückbau WEA Nr.                          | Gemeinde              |
|--------------------------------------------|------------------------------------------|-----------------------|
| WEA 6                                      | WEA alt 5<br>WEA alt 6                   | Repowering Panten     |
| WEA 7                                      | WEA alt 1<br>WEA alt 3                   | Repowering Panten     |
| WEA 12                                     | WEA alt 4<br>WEA alt 7                   | Repowering Panten     |
| WEA 8 und WEA 9 <sup>2)</sup>              | WEA alt 2 und WEA alt 8                  | Zielabweichung Panten |
| WEA 10                                     | WEA alt 9<br>WEA alt 11<br>WEA alt 13    | Repowering Bälau      |
| WEA 11                                     | WEA alt 10                               | Repowering Bälau      |
| WEA 13                                     | WEA alt 12                               | Repowering Bälau      |
| WEA 14, WEA 15 <sup>3)</sup><br>und WEA 16 | WEA alt 14, WEA alt 15<br>und WEA alt 16 | Zielabweichung Bälau  |

1) WEA = Windenergieanlage  
2), 3) Die WEA 8 und 9 sowie WEA 14 bis 16 repräsentieren den aktuellen Stand der Planung und sind die potenziell zu repowernden Windenergieanlagen.

Übersicht über die insgesamt 16 Rückbau-Windenergieanlagen in Bälau und Panten Anlage 2

Datum: 28.05.2025 Projekt-Nr. P732 ohne Maßstab



STADTPLANER UND INGENIEURE GMBH

Elisabeth-Haseloff-Straße 1  
23564 Lübeck  
Tel.: 0451 / 610 20-26  
luebeck@prokom-planung.de

Richardstraße 47  
22081 Hamburg  
Tel.: 040 / 22 94 64-14  
hamburg@prokom-planung.de