


VORHABEN- UND ERSCHLIEßUNGSPLAN ZUM VORHABENBEZOGENEN BEBAUUNGSPLAN NR. 6 DER GEMEINDE BÄLAU

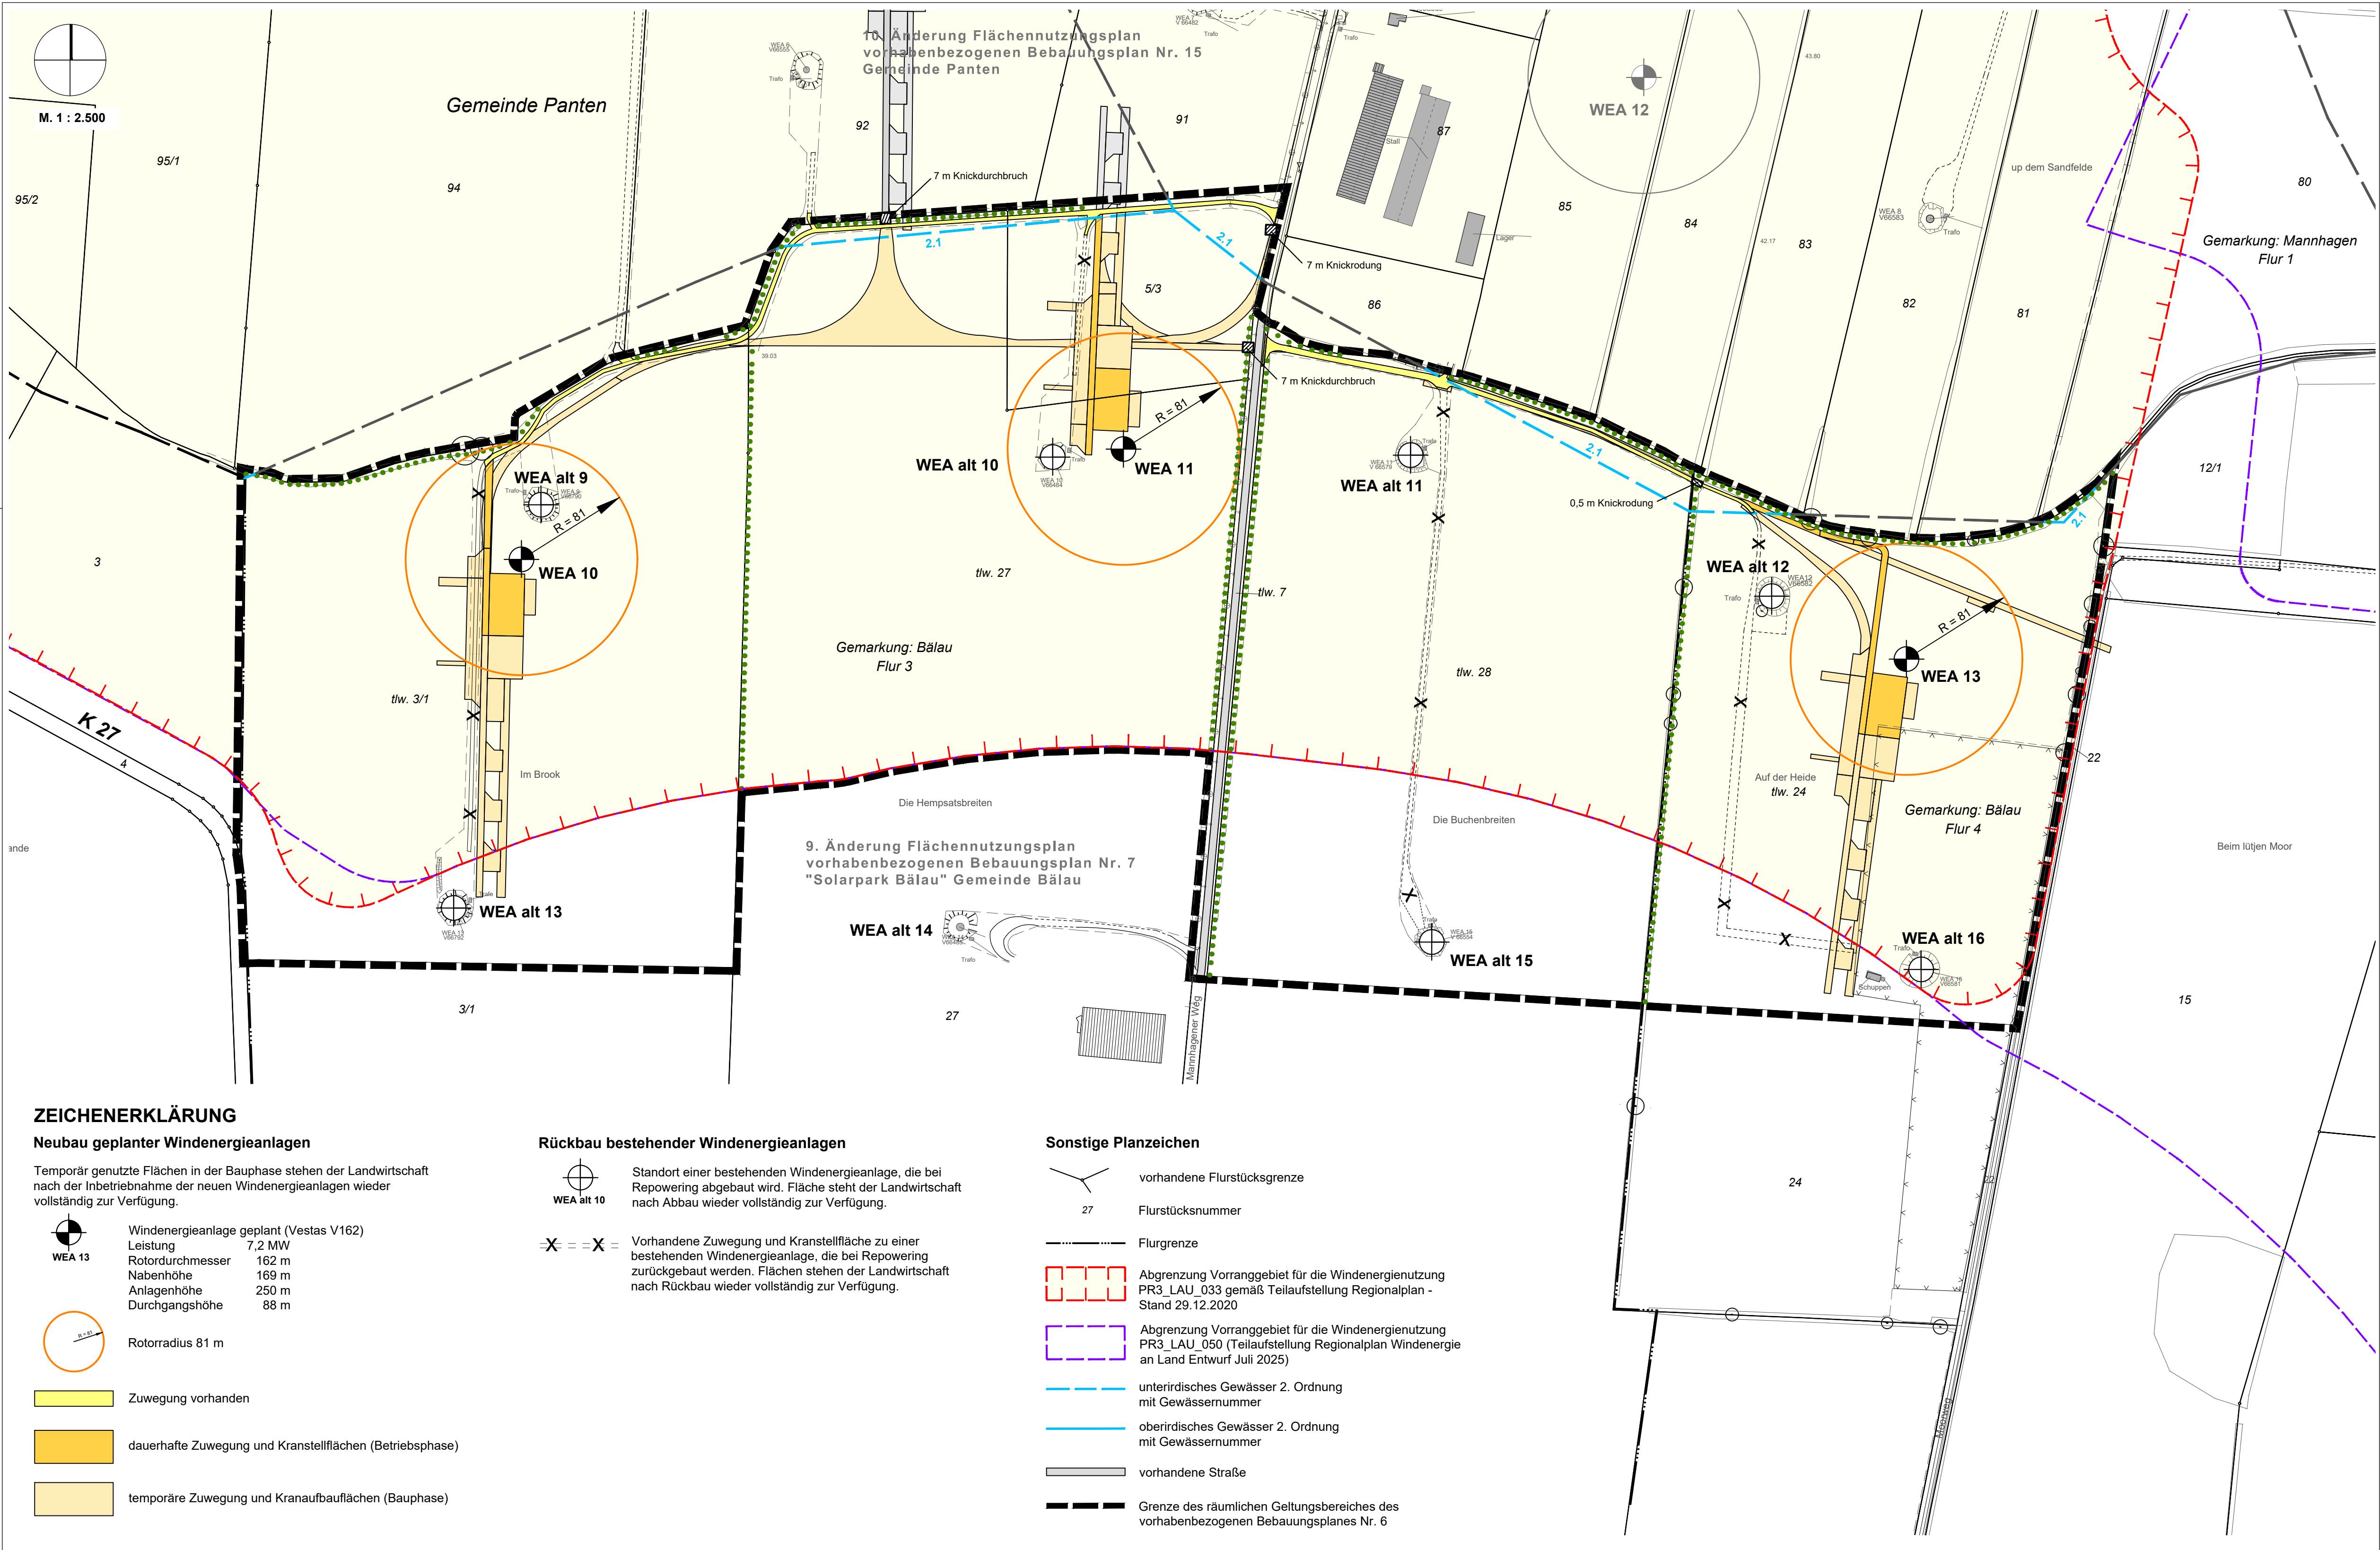

Vermerk

Der Vorhaben- und Erschließungsplan (Stand:) entspricht der mit dem Vorhabenträger und der Gemeinde Bälau abgestimmten Fassung und wird hiermit ausgefertigt.


Bälau, den

Siegel


Bürgermeister (Schlisio)

Vorhaben- und Erschließungsplan zum vorhabenbezogenen Bebauungsplan Nr. 6 Gemeinde Bälau

für das Gebiet südlich der Gemeindegrenze zu Panten, östlich und nördlich der Kreisstraße 27 (Möllner Straße) und westlich der Gemeindegrenze zu Alt-Mölln

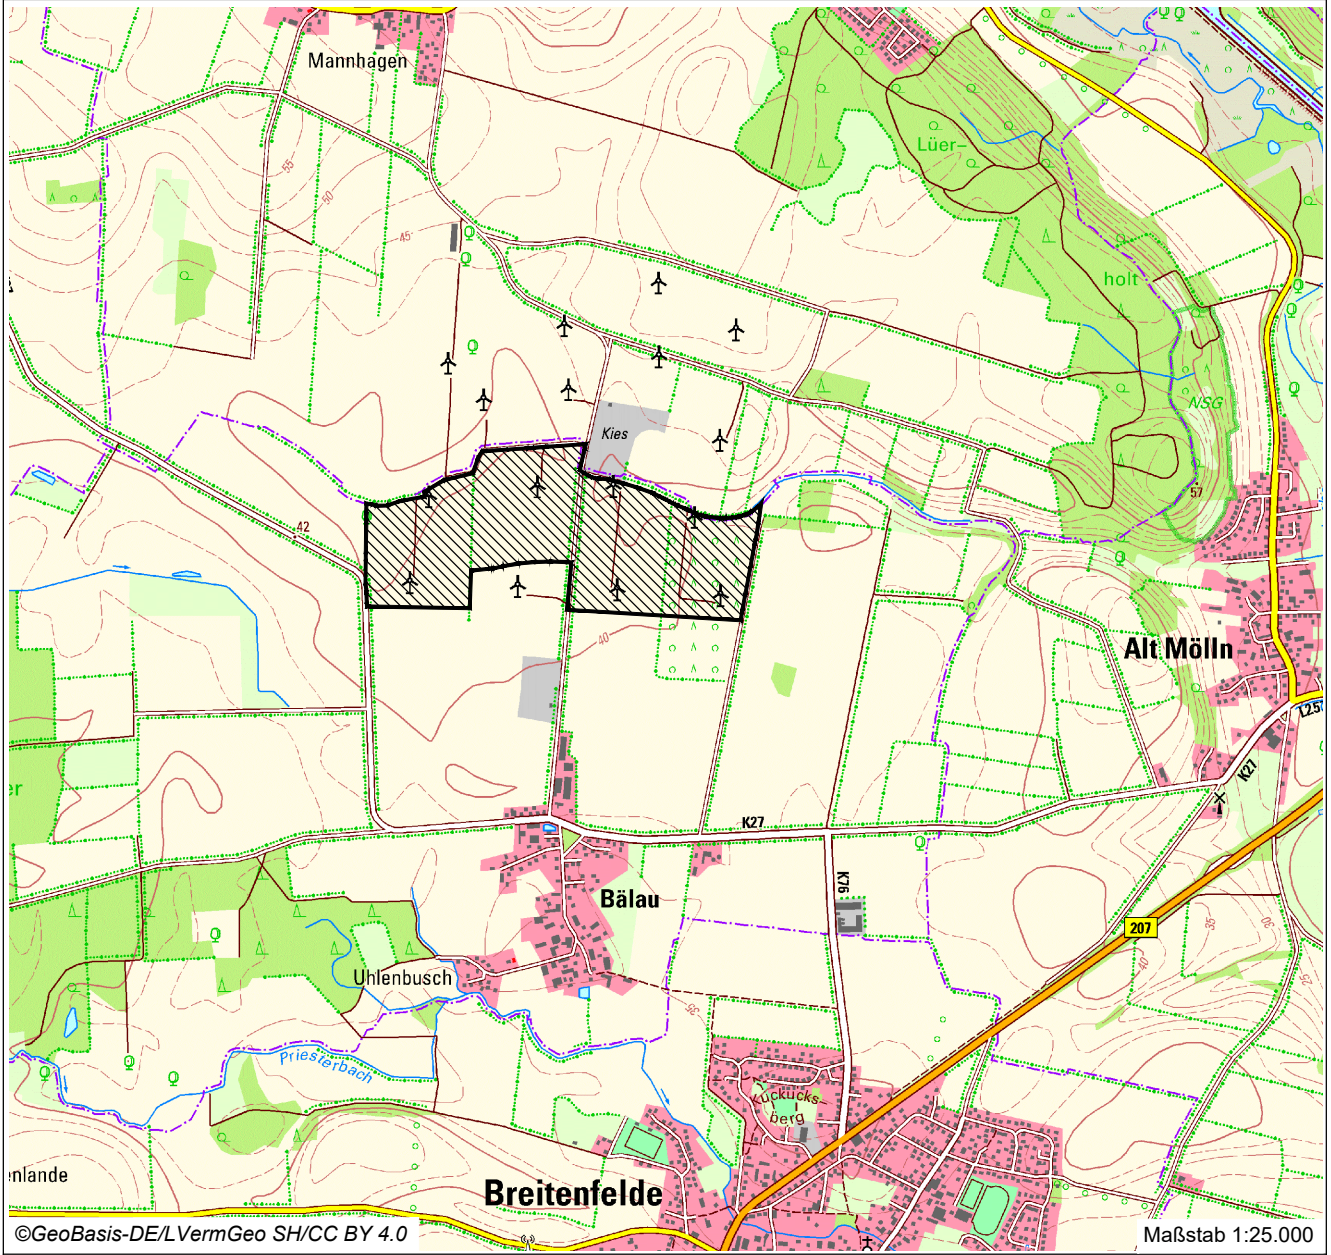

Entwurf zur Beteiligung der Öffentlichkeit gemäß § 3 (2) BauGB sowie der Behörden und sonstigen Träger öffentlicher Belange gemäß § 4 (2) BauGB

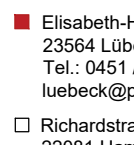Planbearbeitung:	Planungsstand:
 STADTPLANER UND INGENIEURE GMBH	 Elisabeth-Haseloff-Straße 1 23564 Lübeck Tel.: 0451 / 610 20-26 luebeck@prokom-planung.de
	 Richardstraße 47 22081 Hamburg Tel.: 040 / 22 94 64-14 hamburg@prokom-planung.de

28.03.2025	
14.01.2026	