



Satzung der Gemeinde Bälau über den vorhabenbezogenen Bebauungsplan Nr. 7 "Sonnenkraftwerk Bälau" (Blatt 2/2)

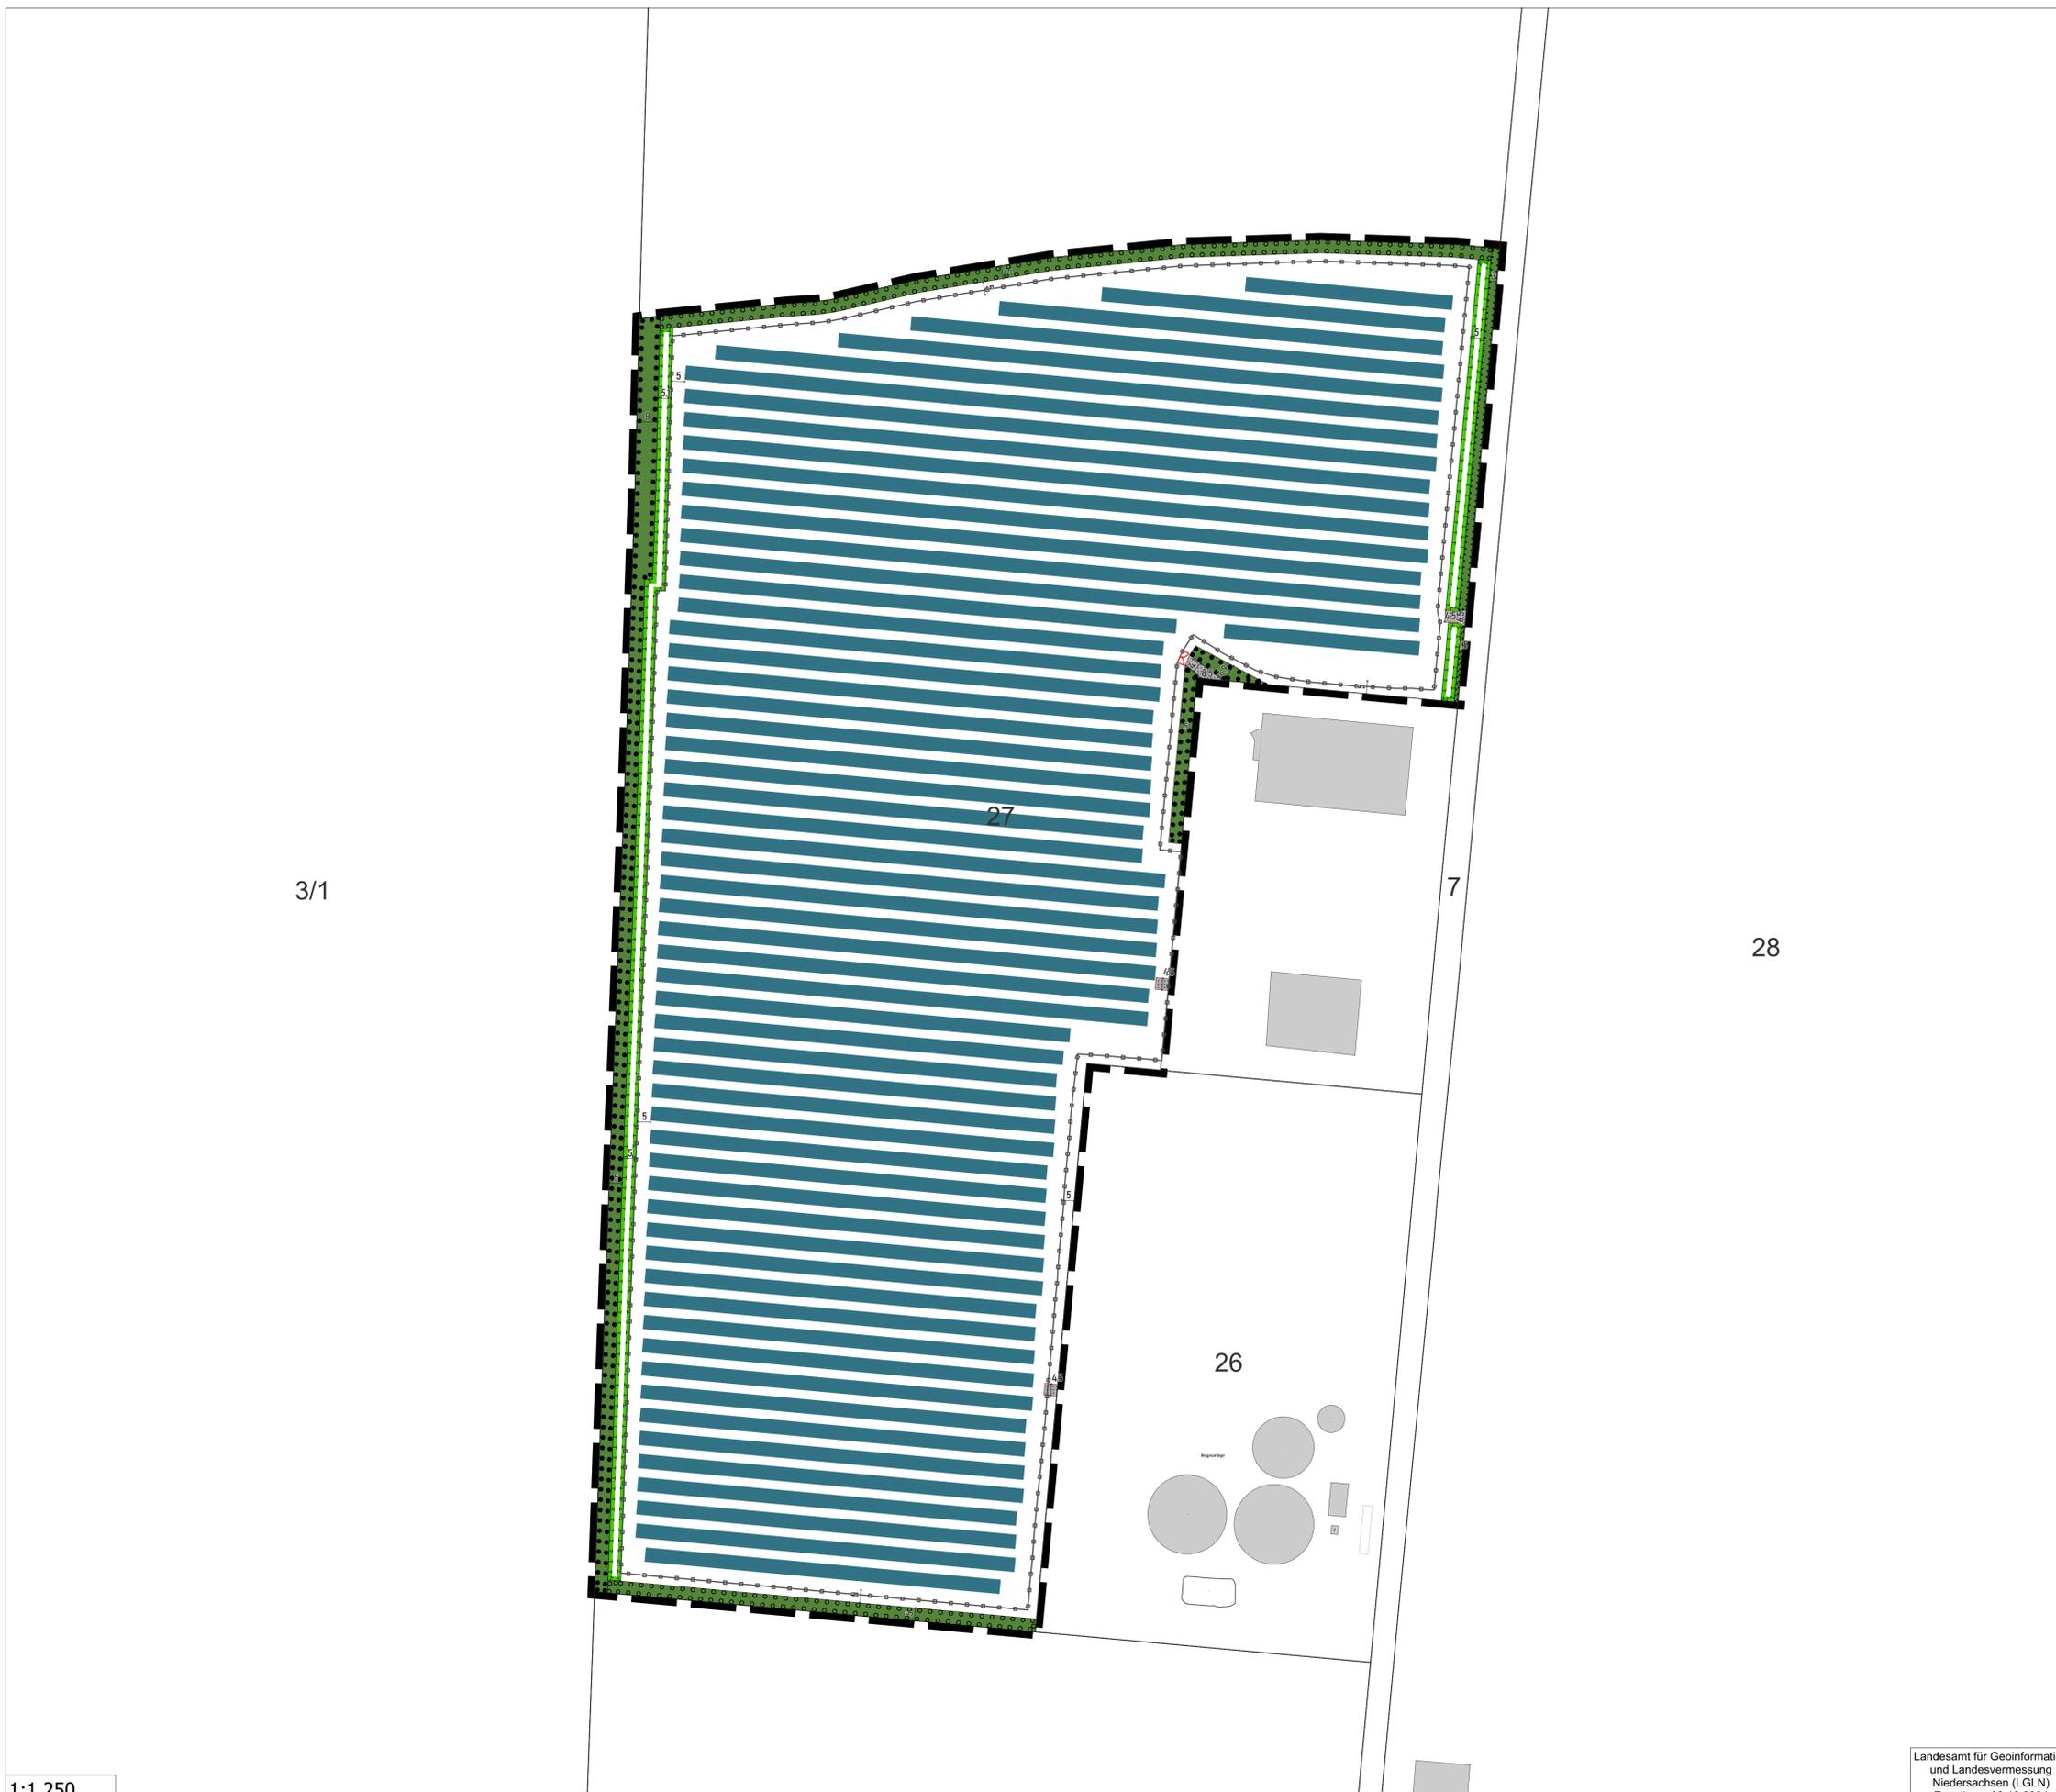

Legende

	Geltungsbereich vorhabenbezogener Bebauungsplan Nr. 7 "Sonnenkraftwerk Bälau"		Tor / Zufahrt
	Anordnung Modultische		Zaun
	Schotterfläche für Parkplatz und Zuwegung	28	Flurstücksnummer
	Bindung und Erhalt von Bepflanzung	—	Flurstücksgrenze
	Anpflanzung von Bäumen und Sträuchern	8.5	Bemassung
	Entwicklungsmaßnahmenflächen für Natur und Landschaft		

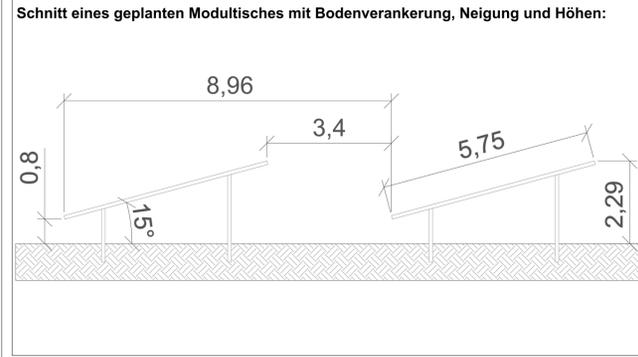


Anlagenplanung:

Solar-Energie Andresen GmbH
 Hauptstraße 32
 25917 Sprakebüll
 Telefon: 04662 88266-0

E-Mail: info@solar-andresen.de
<https://solar-andresen.de/>

Satzung der Gemeinde Bälau
 Kreis Herzogtum Lauenburg
Vorhabenbezogener Bebauungsplan Nr. 07
"Sonnenkraftwerk Bälau"

Planfassung zum Vorwurf
 (Änderungen von Anzahl und Lage der Anlagen vorbehalten)
 03. Dezember 2024

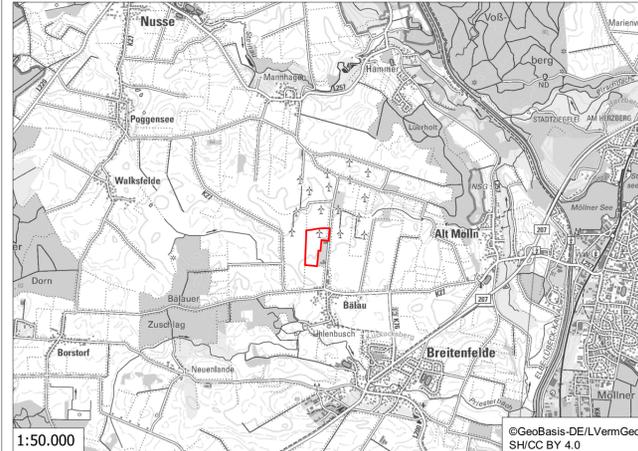

Bestandteile des vorhabenbezogenen Bebauungsplans
 Planzeichnung des vorhabenbezogenen Bebauungsplans (Blatt 1)
 Vorhaben- und Erschließungsplan (Blatt 2)

INGENIEURBÜRO PROF. DR. OLDENBURG GMBH
 Immissionsprognosen (Gerüche, Stäube, Gase, Schall) · Umweltverträglichkeitsstudien
 Landschaftsplanung · Bauleitplanung · Genehmigungsverfahren nach BImSchG
 Berichtspflichten · Beratung · Planung in Lüftungstechnik und Abluftreinigung

Osterende 68 | 21734 Oederquart | Tel. 04779 92 500 0